




UPPER FLOOR PLAN
 SCALE: 1/8" = 1'-0"

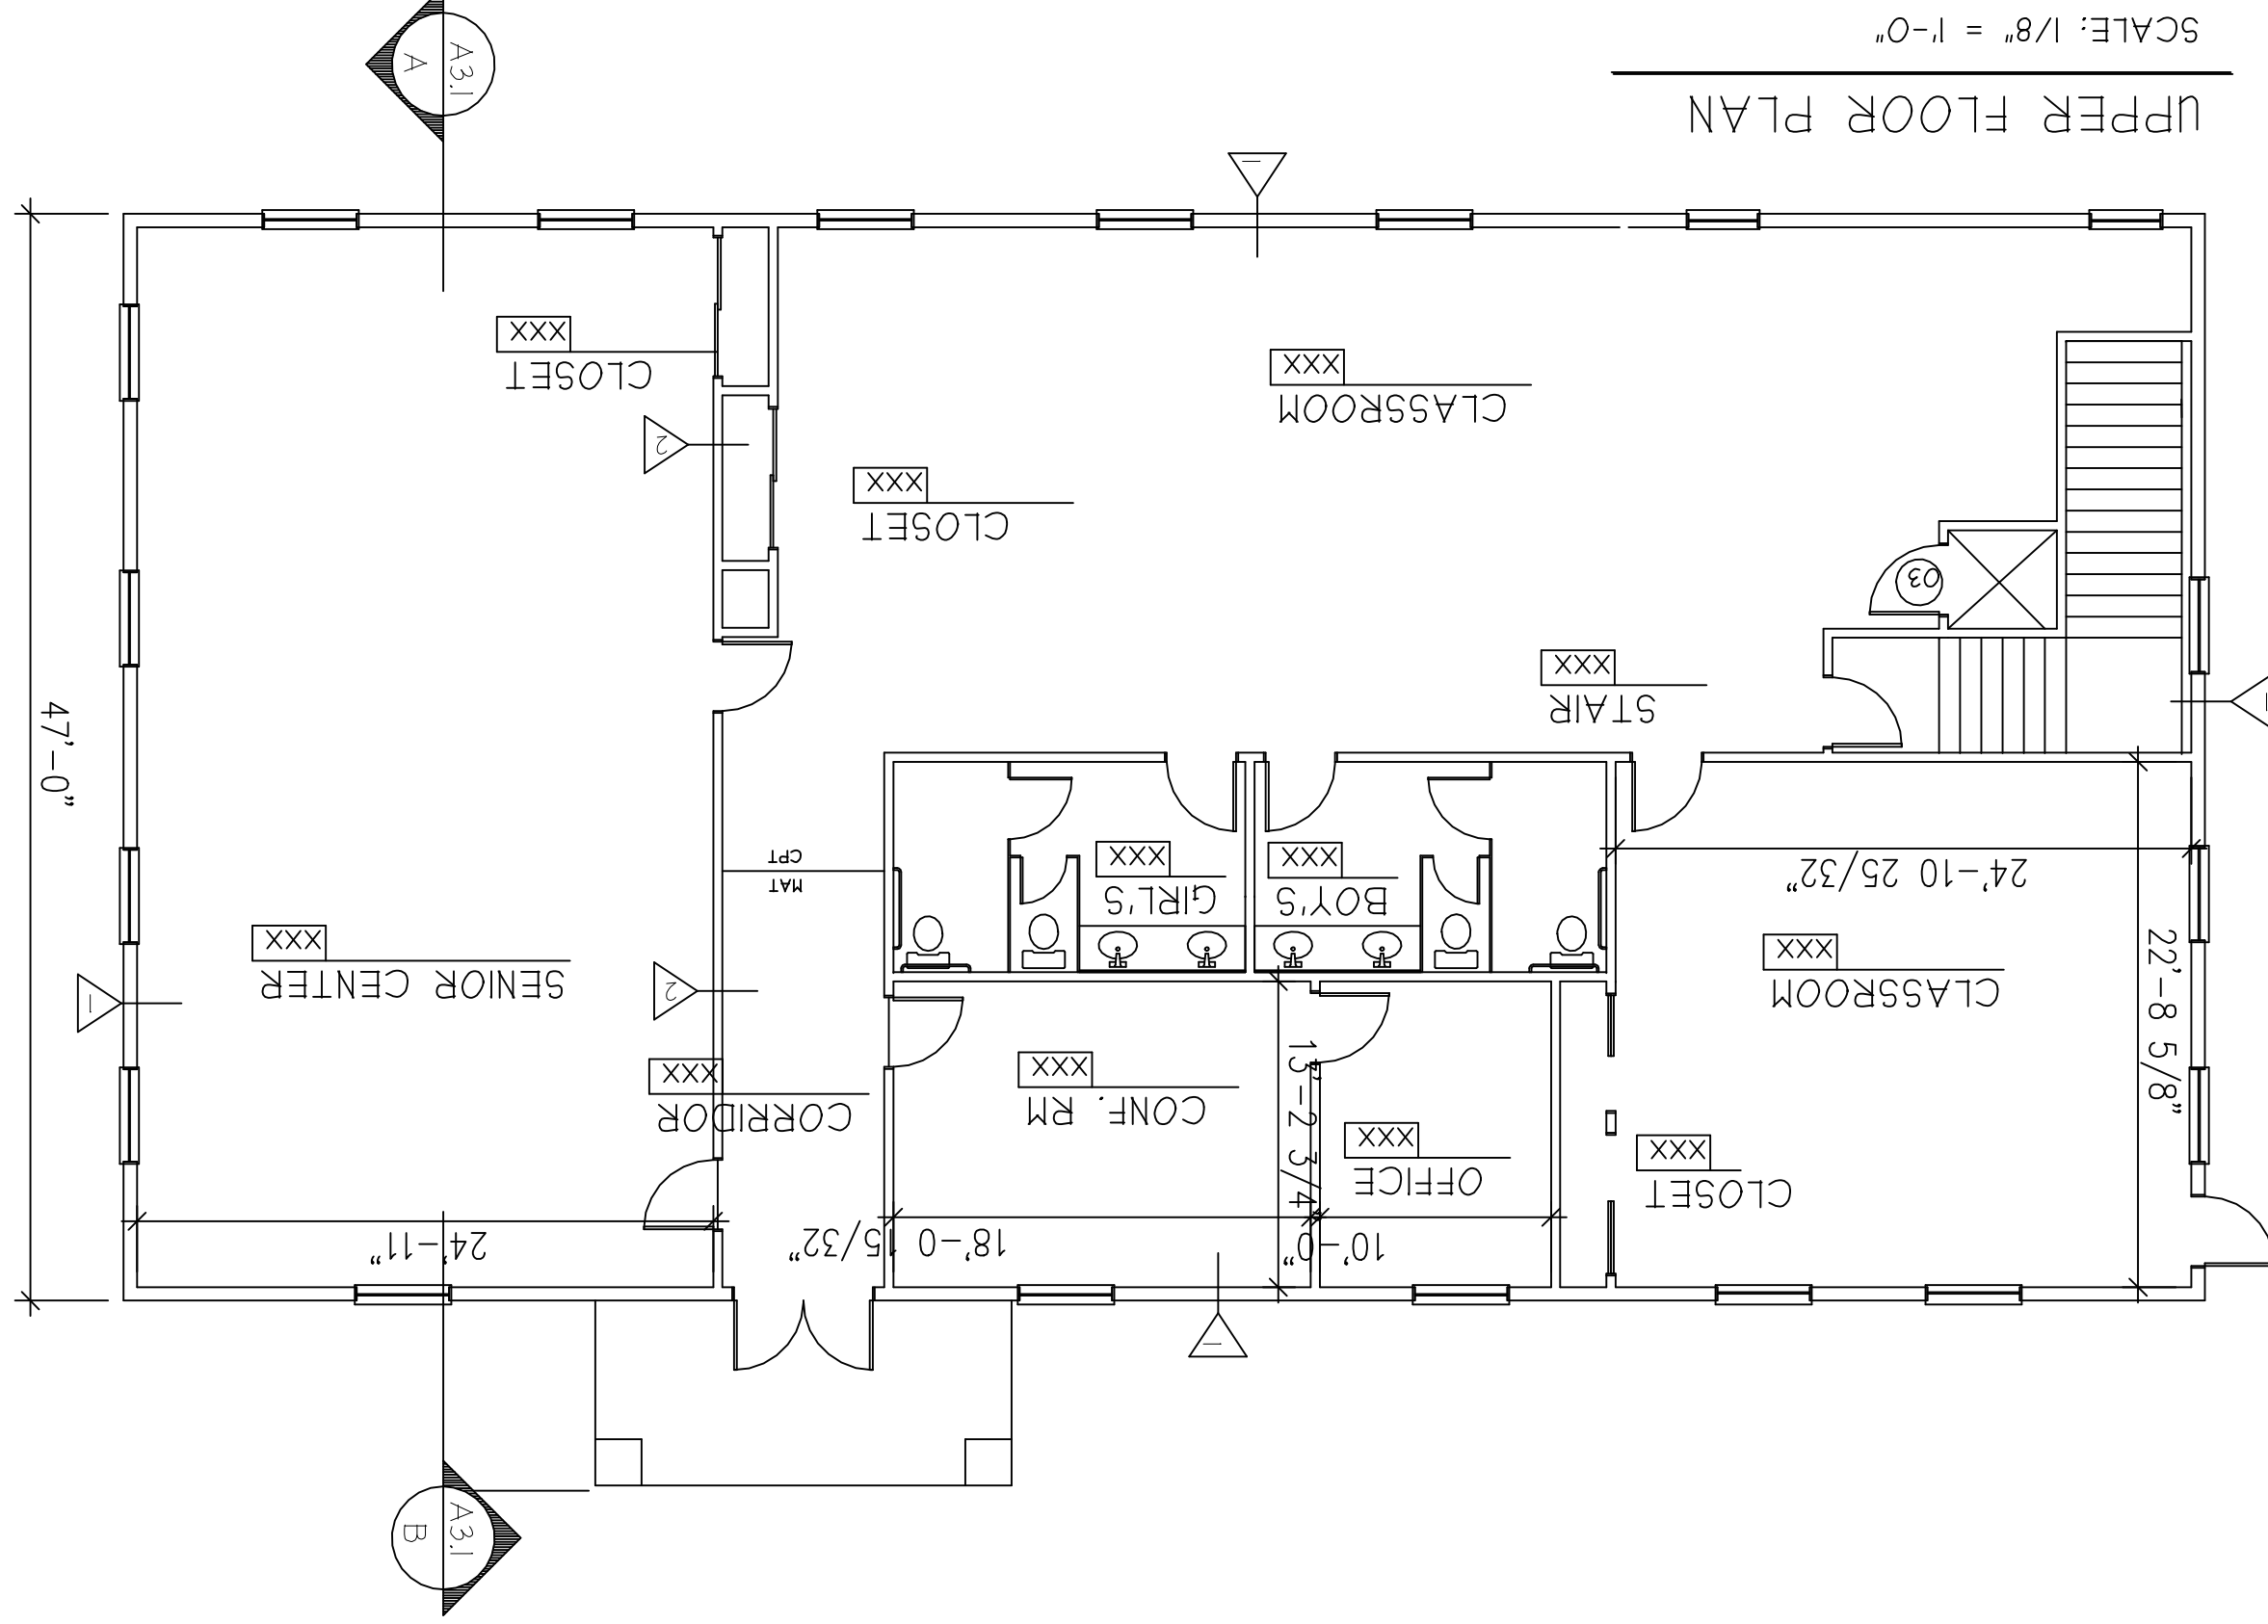


LOWER FLOOR PLAN
 SCALE: 1/8" = 1'-0"

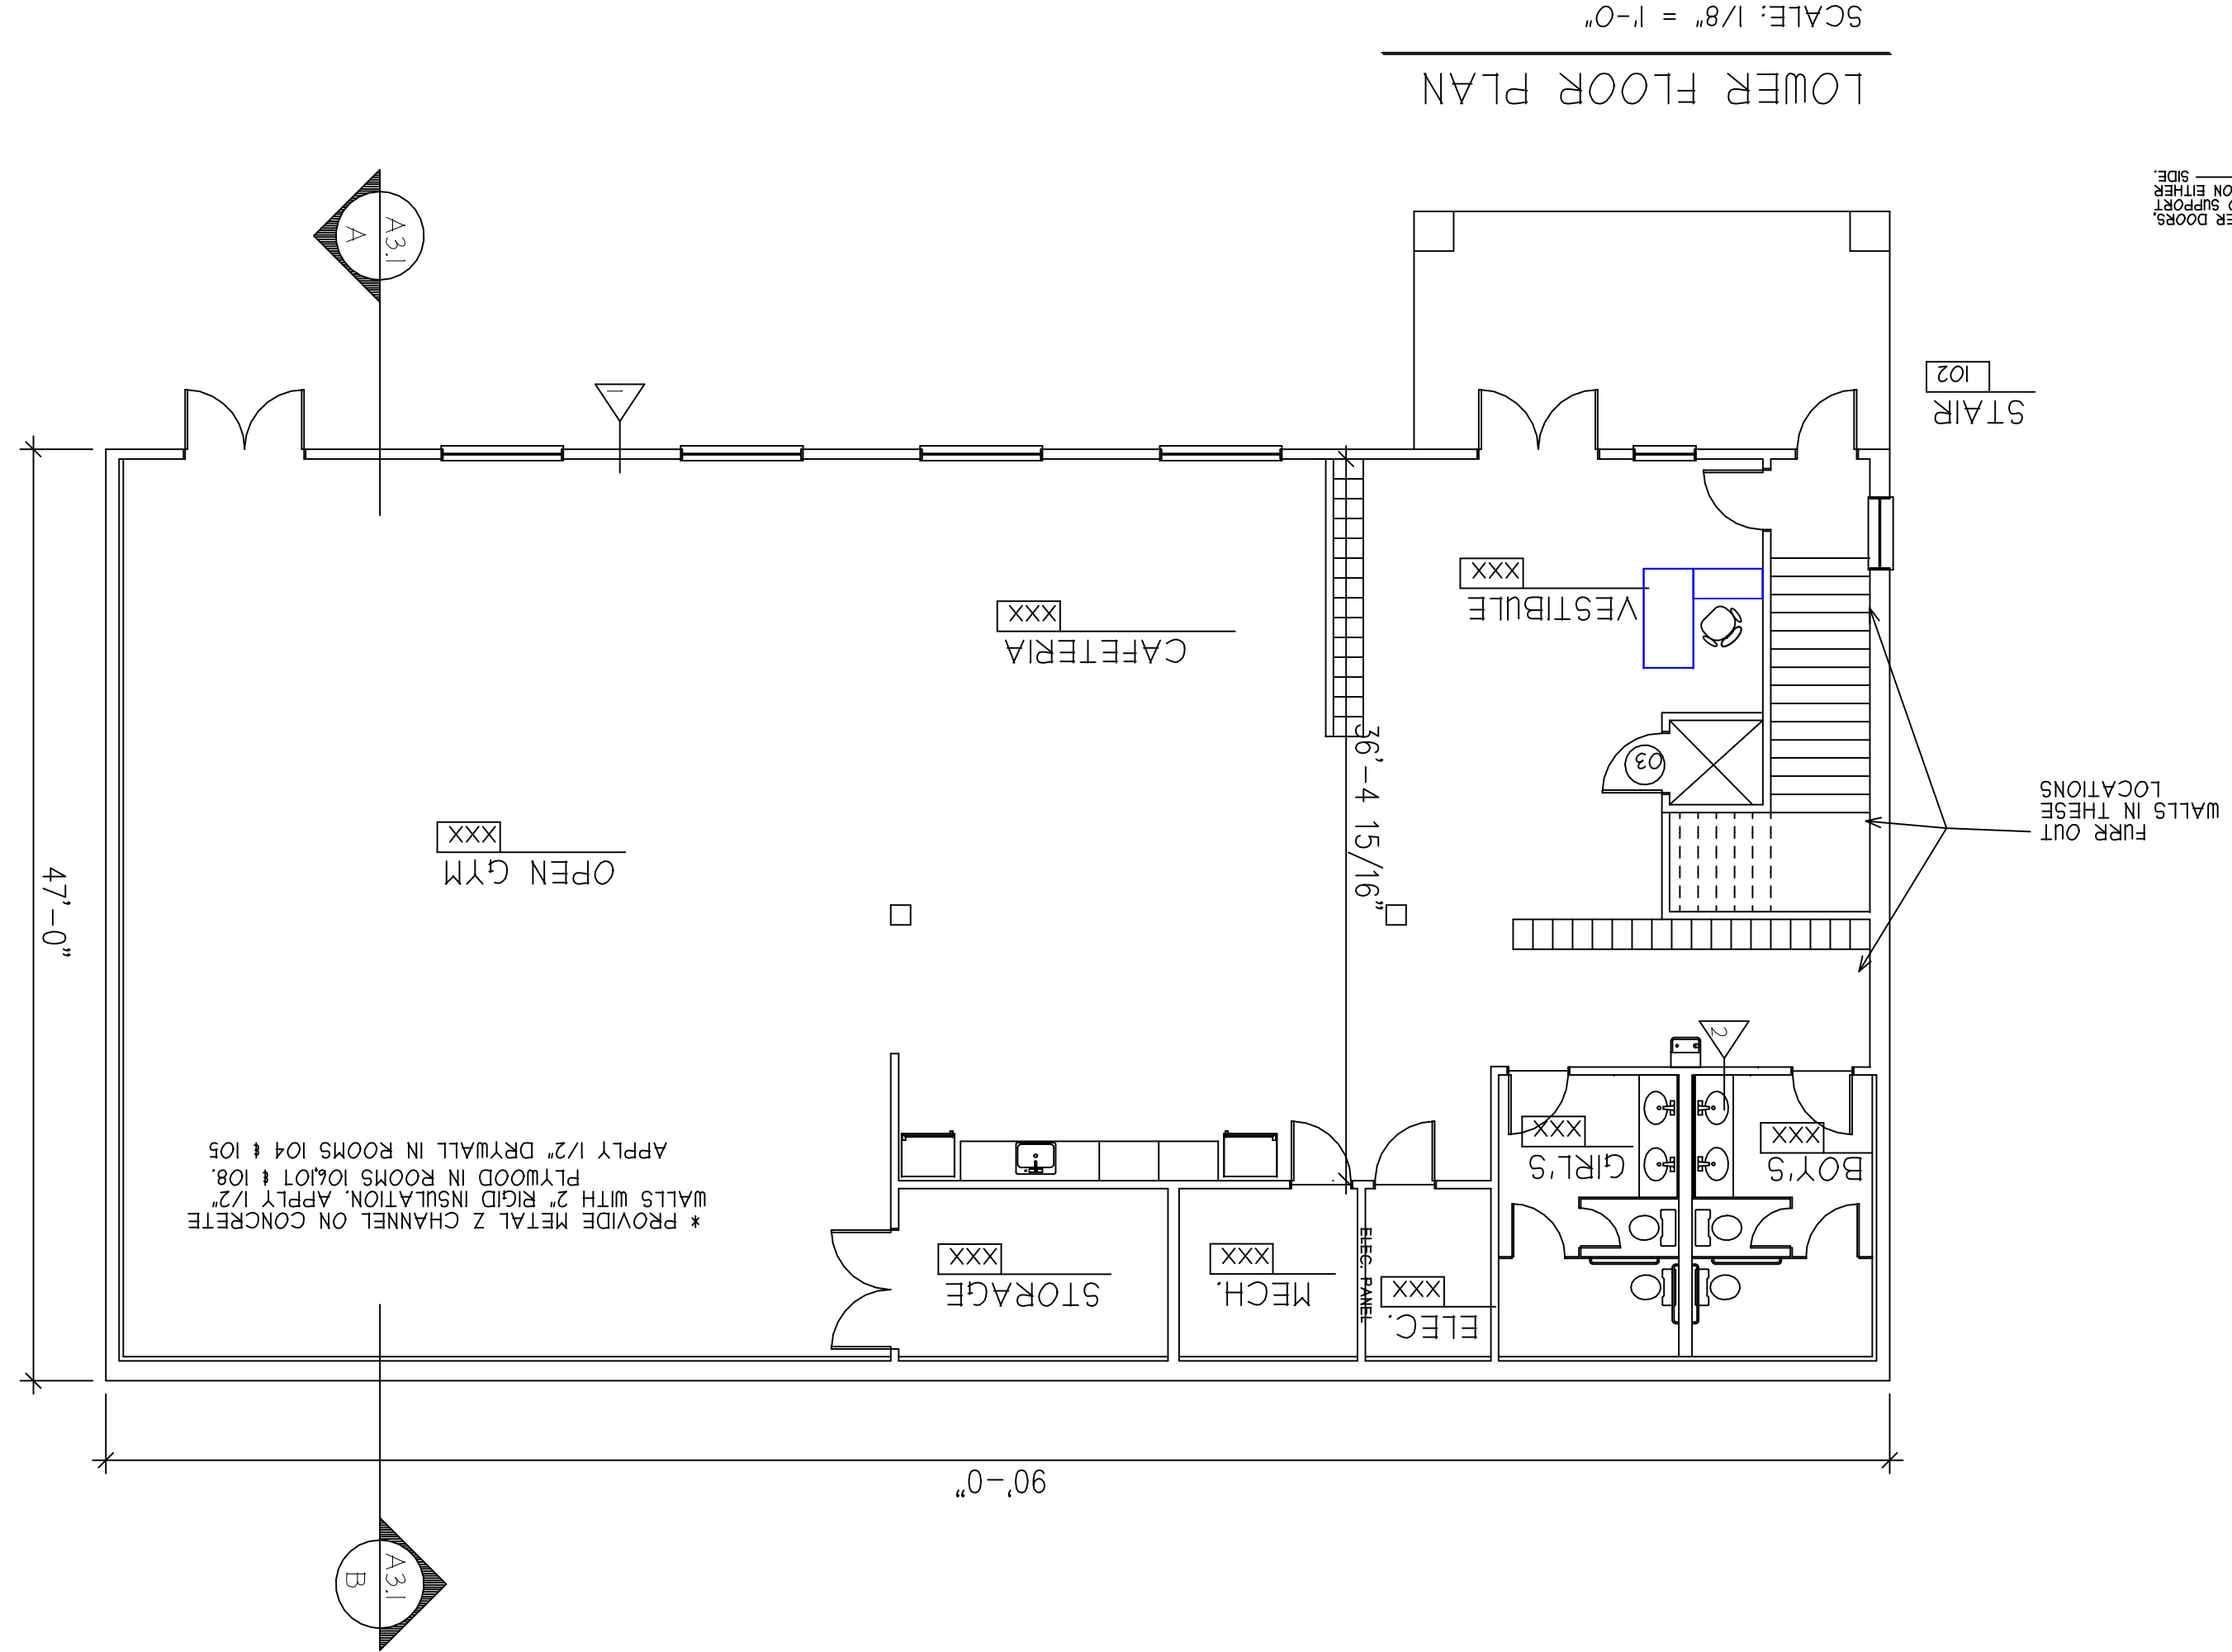


NORTH ELEVATION
 SCALE: 1/8" = 1'-0"

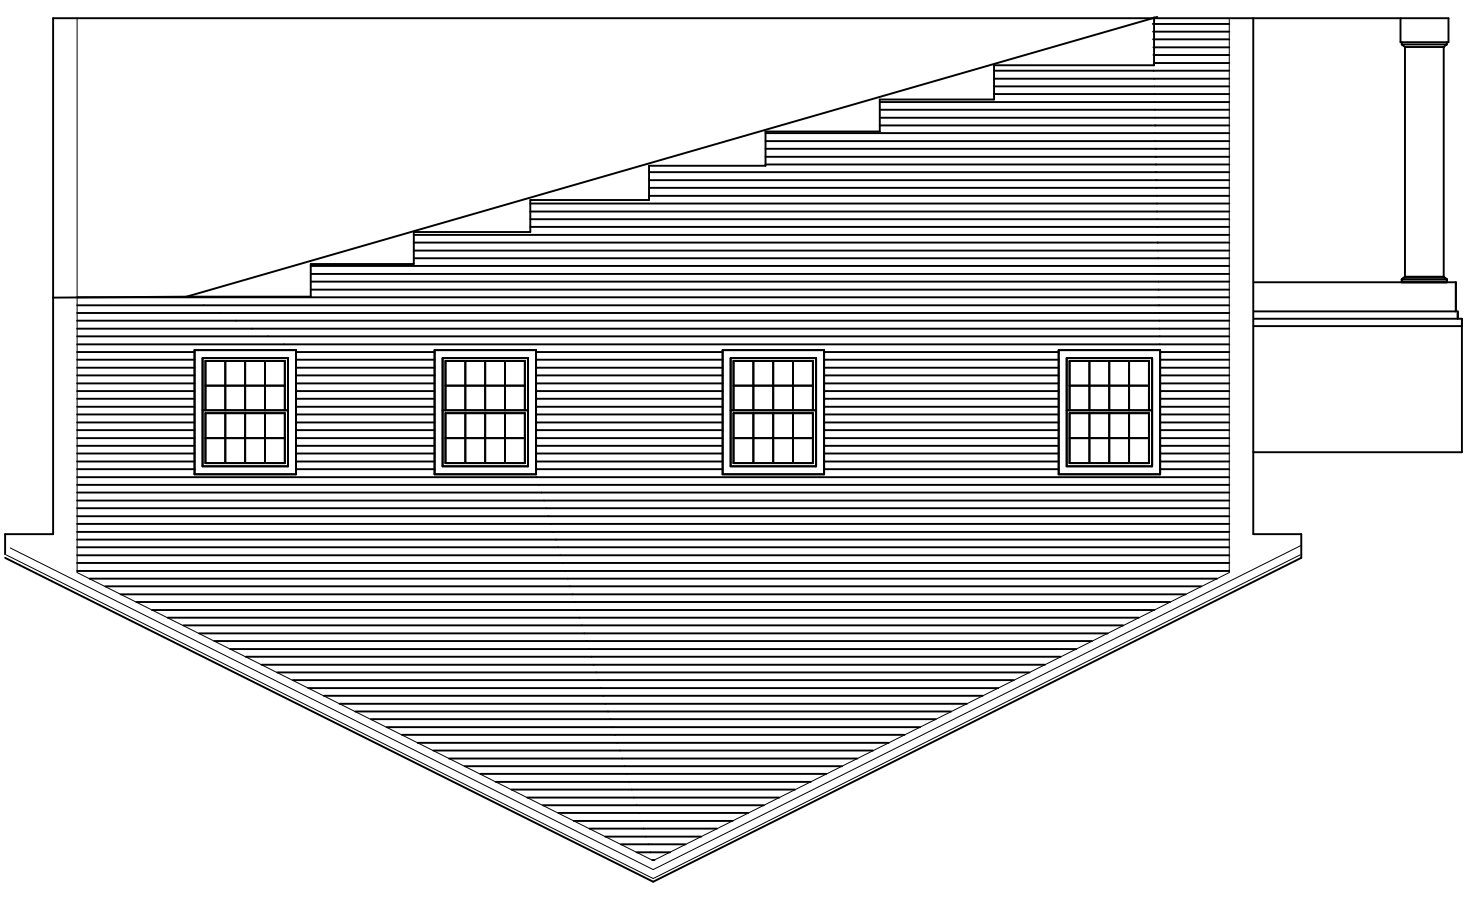

SOUTH ELEVATION
 SCALE: 1/8" = 1'-0"

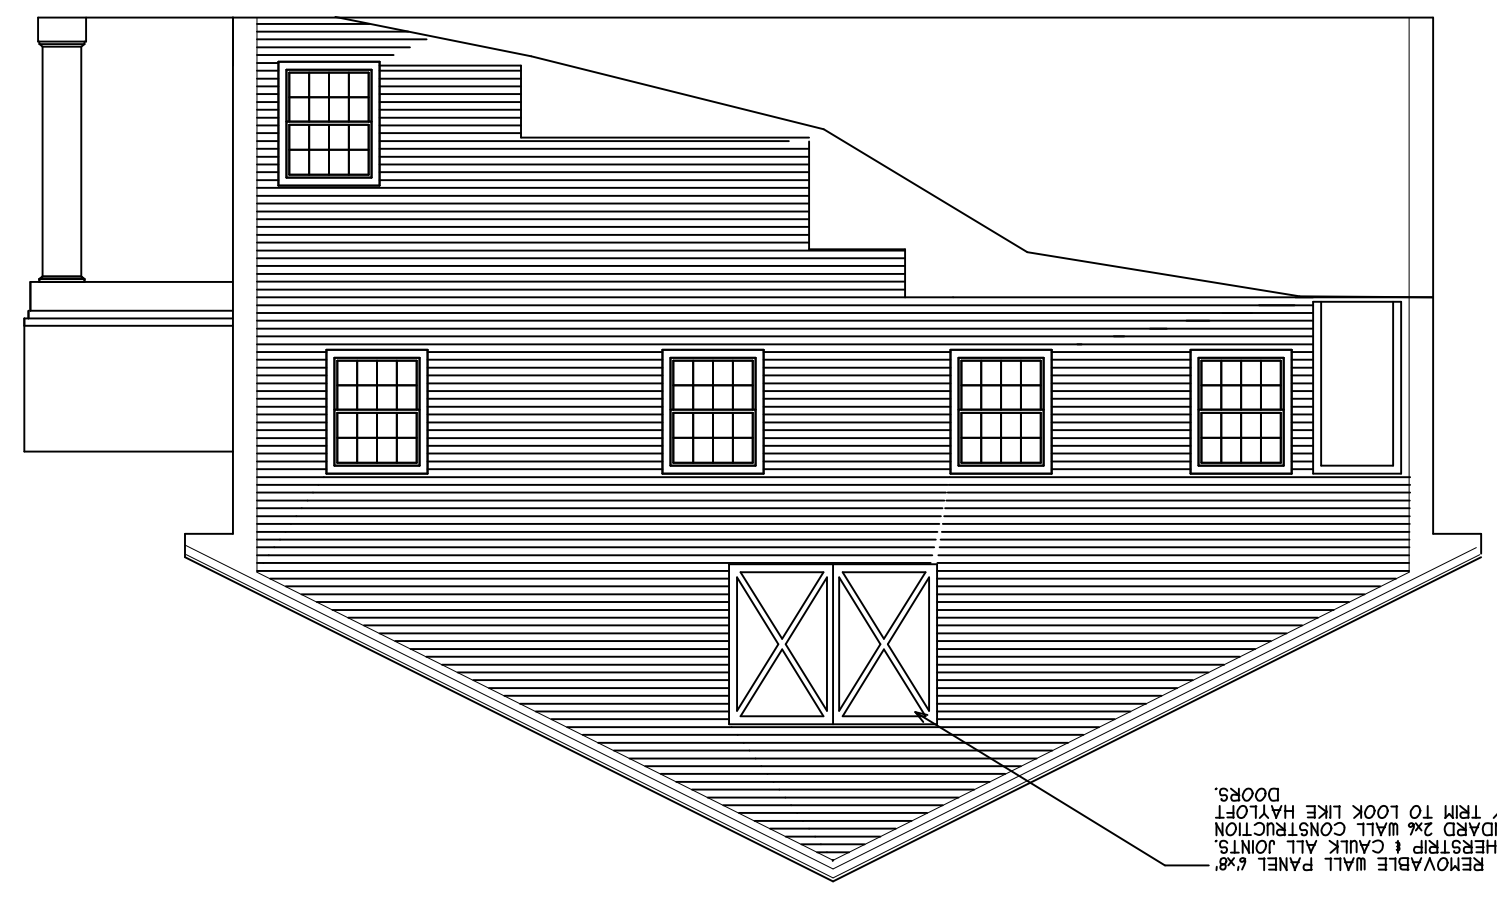

EAST ELEVATION
 SCALE: 1/8" = 1'-0"

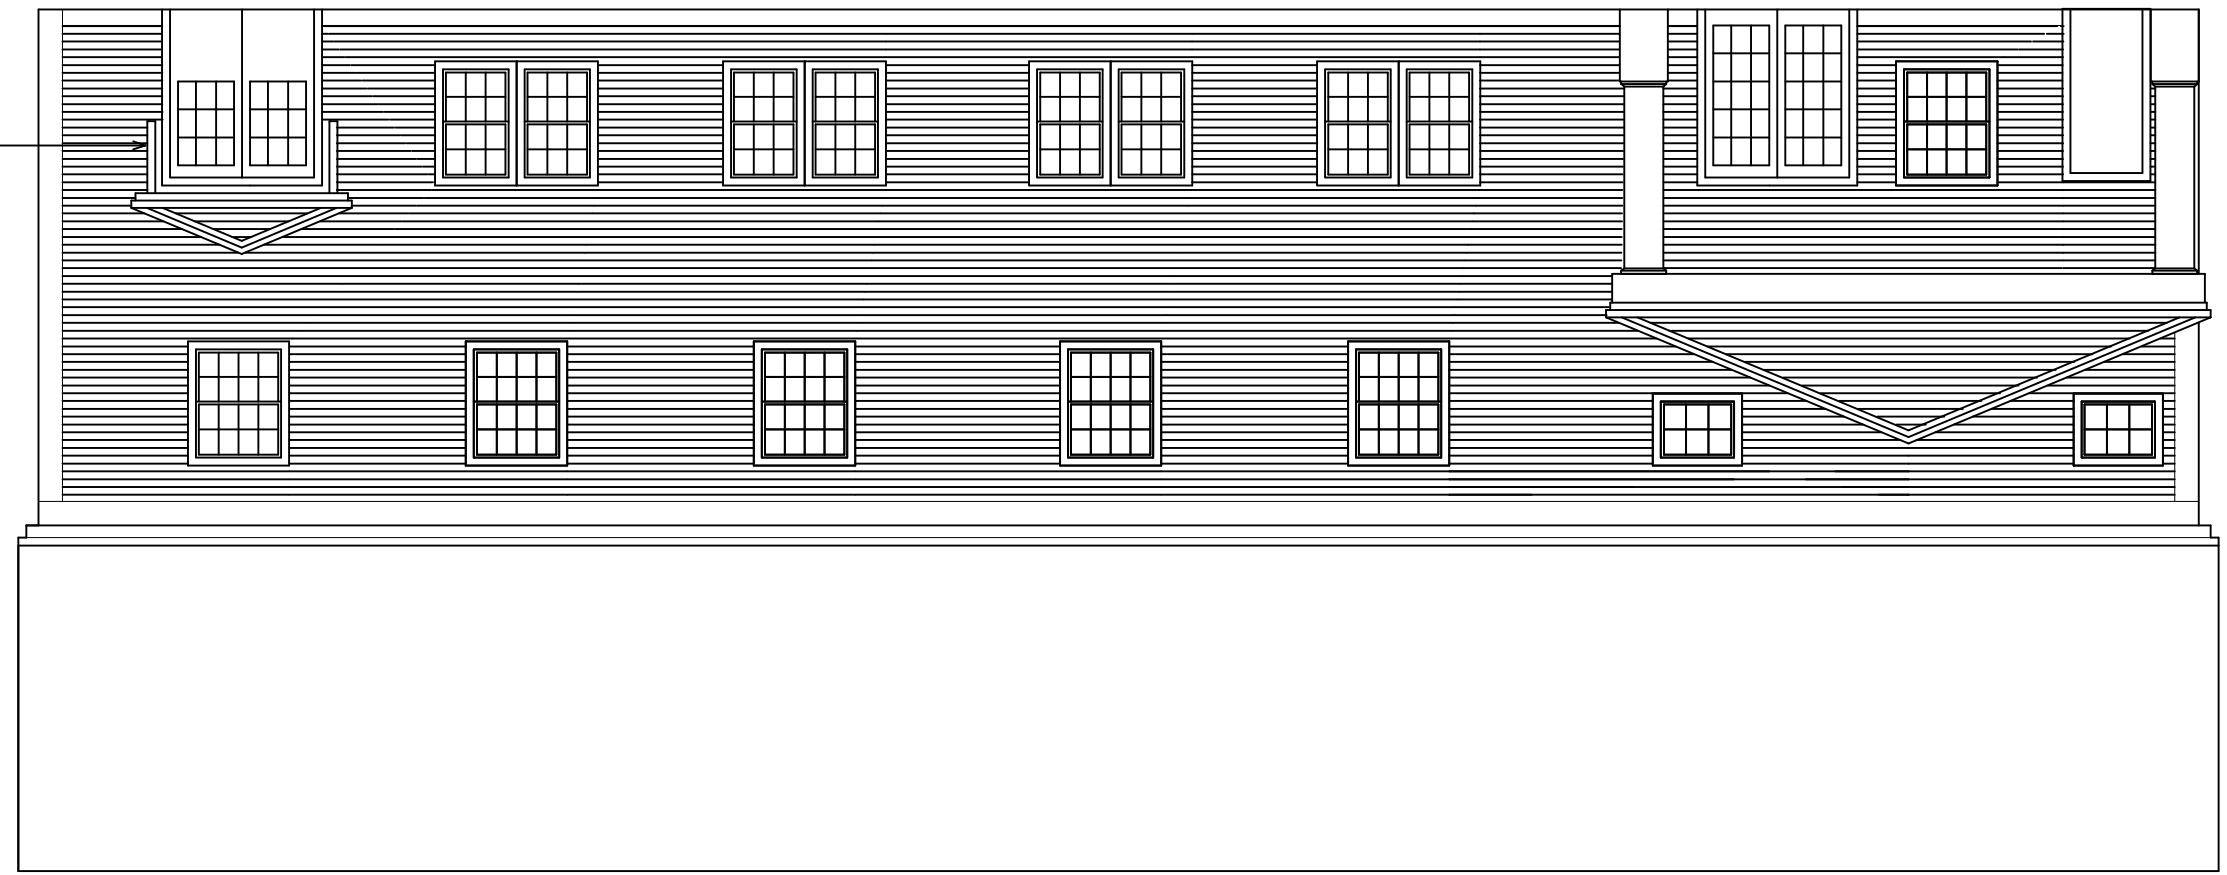

WEST ELEVATION
 SCALE: 1/8" = 1'-0"

